


待矢場両堰土地改良区 管理施設概要図

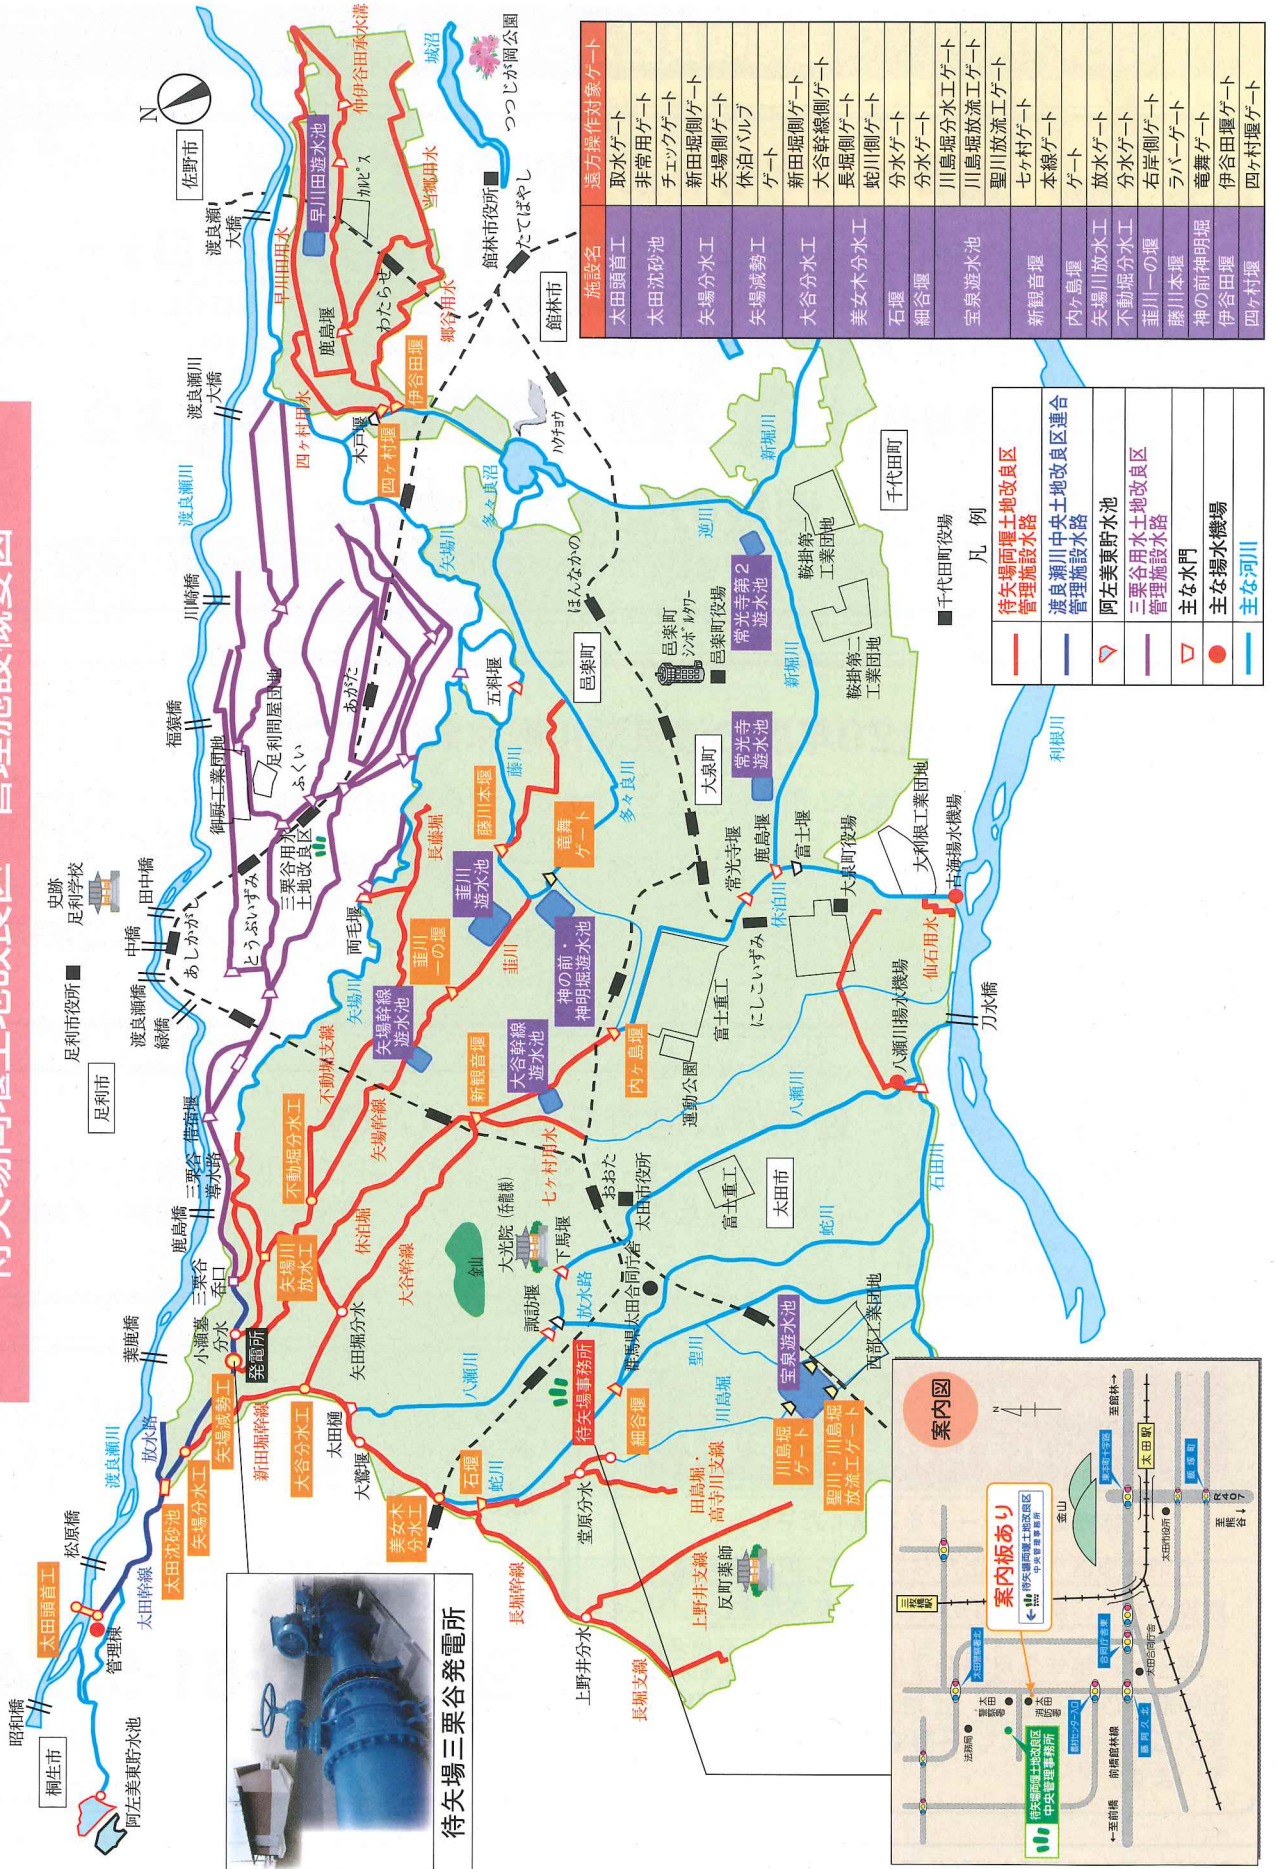

施設名	遠方操作対象ゲート
太田頭首工	取水ゲート
太田沈砂池	非常用ゲート
矢場分水工	チェックゲート
矢場減勢工	新田堀側ゲート
大谷分水工	矢場側ゲート
美女木分水工	体泊バルブゲート
石堰	新田堀側ゲート
細谷堰	大谷幹線側ゲート
宝泉遊水池	長堀側ゲート
新観音堰	蛇川側ゲート
内ヶ島堰	分水ゲート
矢場川放水工	分水ゲート
不動堀分水工	川島堀放水工ゲート
藤川一の堰	川島堀放水工ゲート
藤川本堰	聖川放流ゲート
神の前神明堀	七ヶ村ゲート
伊谷田堰	本線ゲート
四ヶ村堰	ゲート
	放水ゲート
	右岸側ゲート
	ラバーゲート
	龍舞ゲート
	伊谷田堰ゲート
	四ヶ村堰ゲート

凡 例

待矢場両堰土地改良区	待矢場阿堰土地改良区
管理施設水路	渡良瀬川中央土地改良区連合管理施設水路
△	管理施設水路
▽	阿左美東貯水池
●	三栗谷用水土地改良区
■	管理施設水路
□	主な水門
○	主な揚水機場
—	主な河川



待矢場三栗谷発電所

