


配水計画

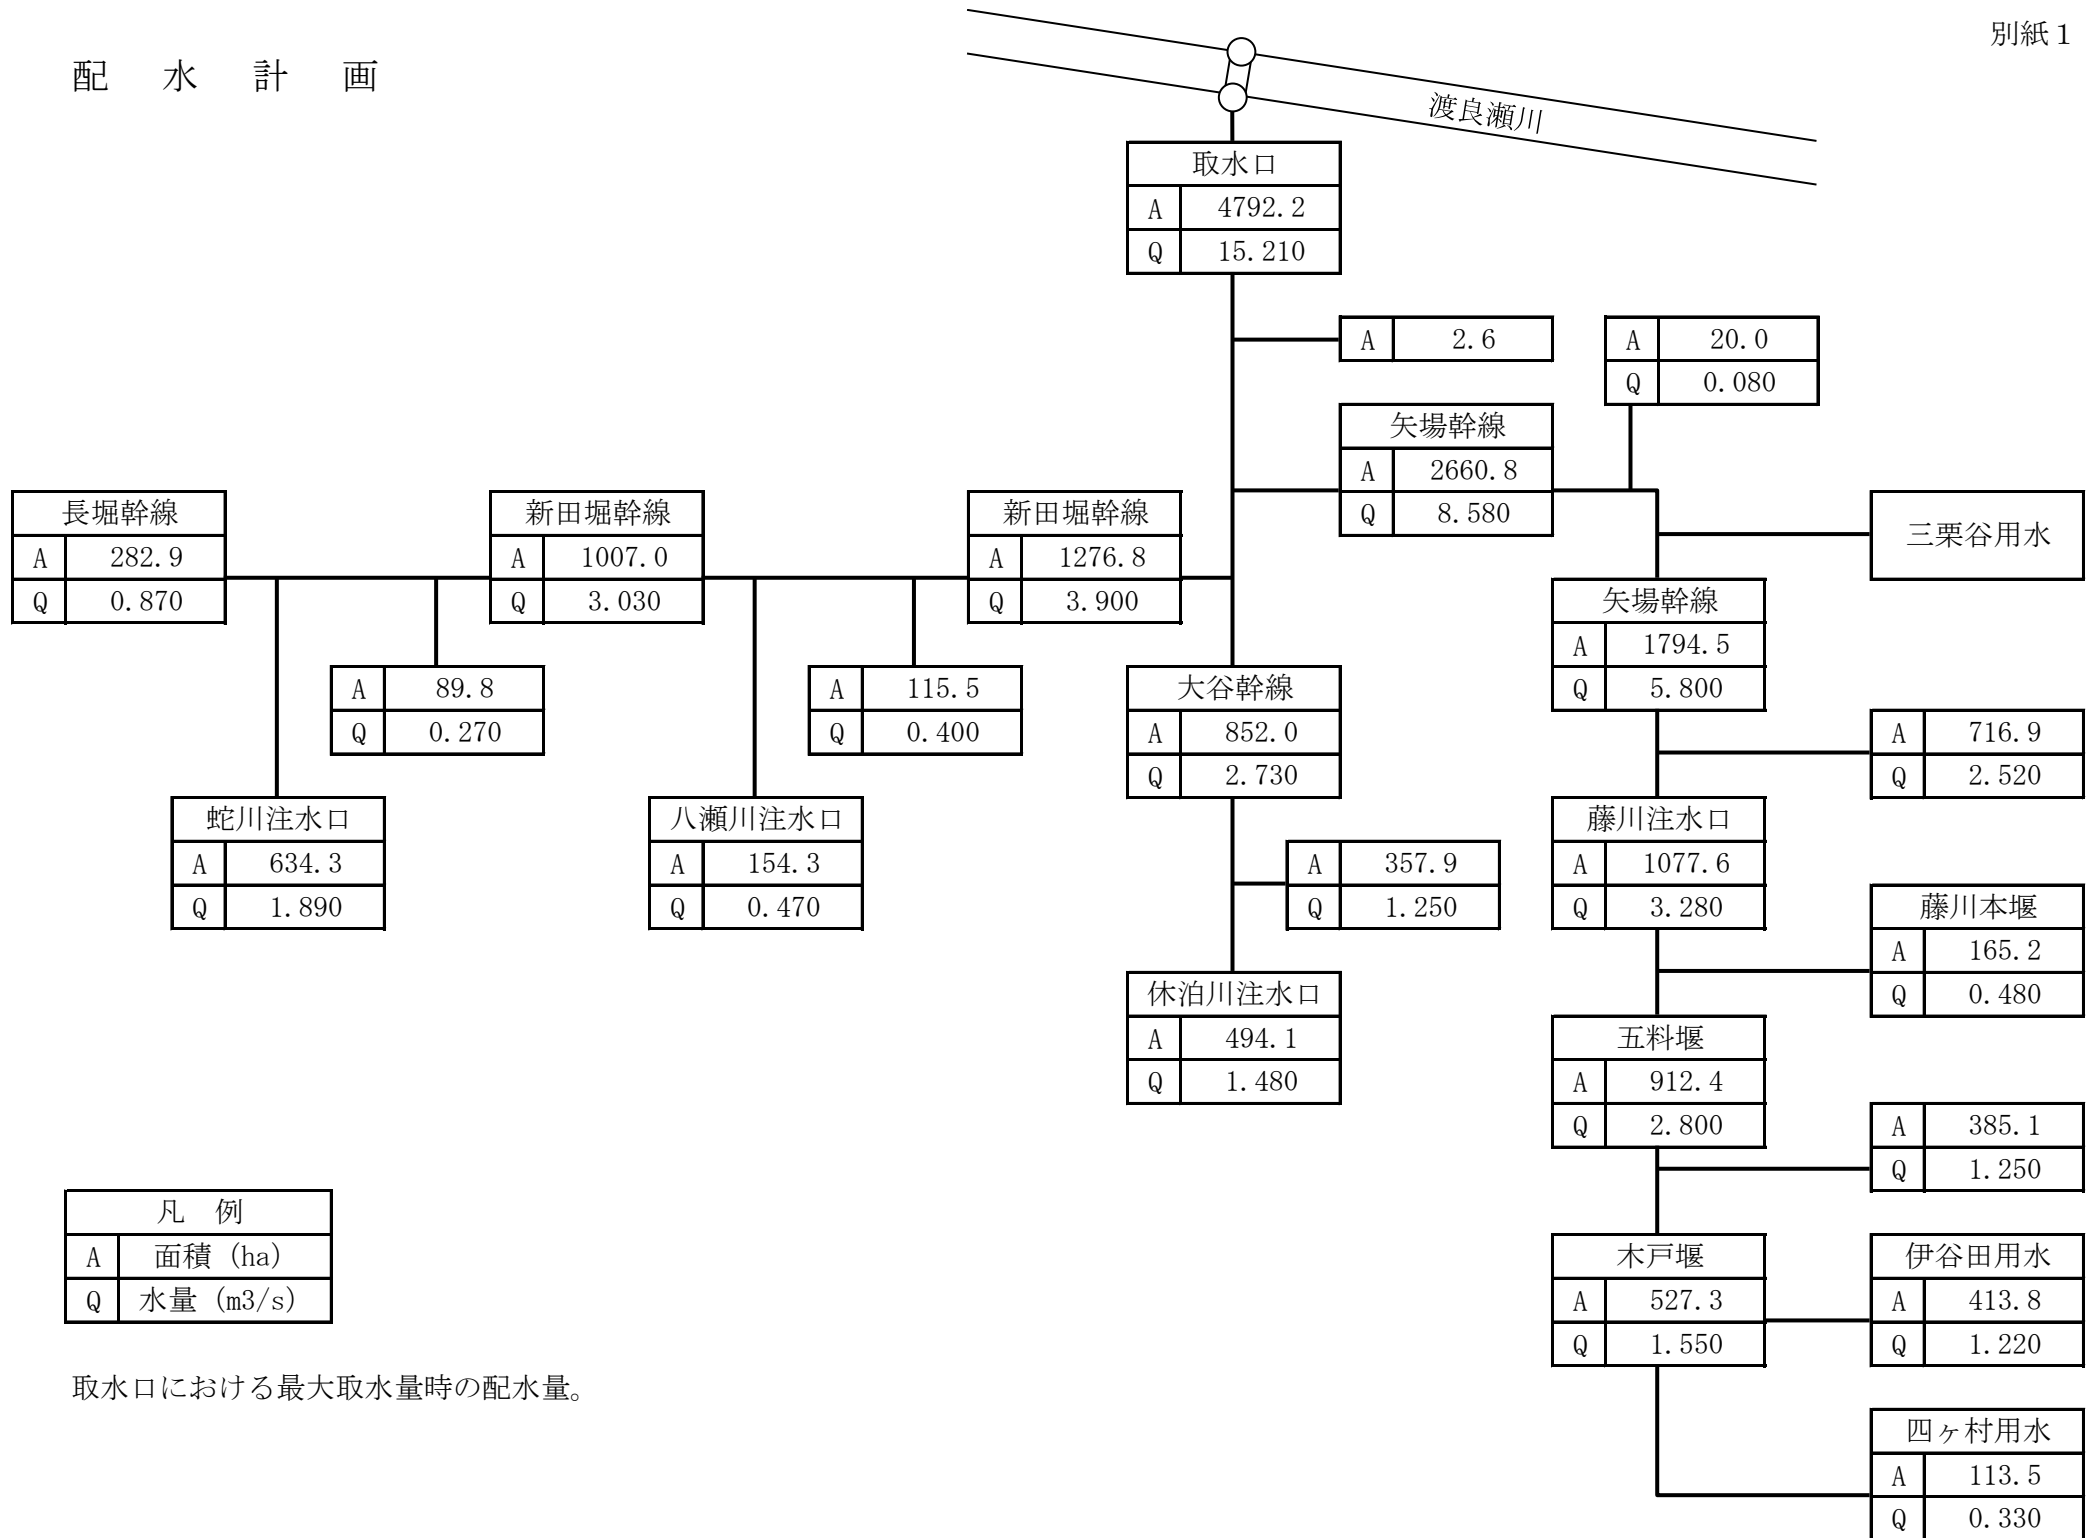

取水口における最大取水量時の配水量。