別紙１

配　水　計　画

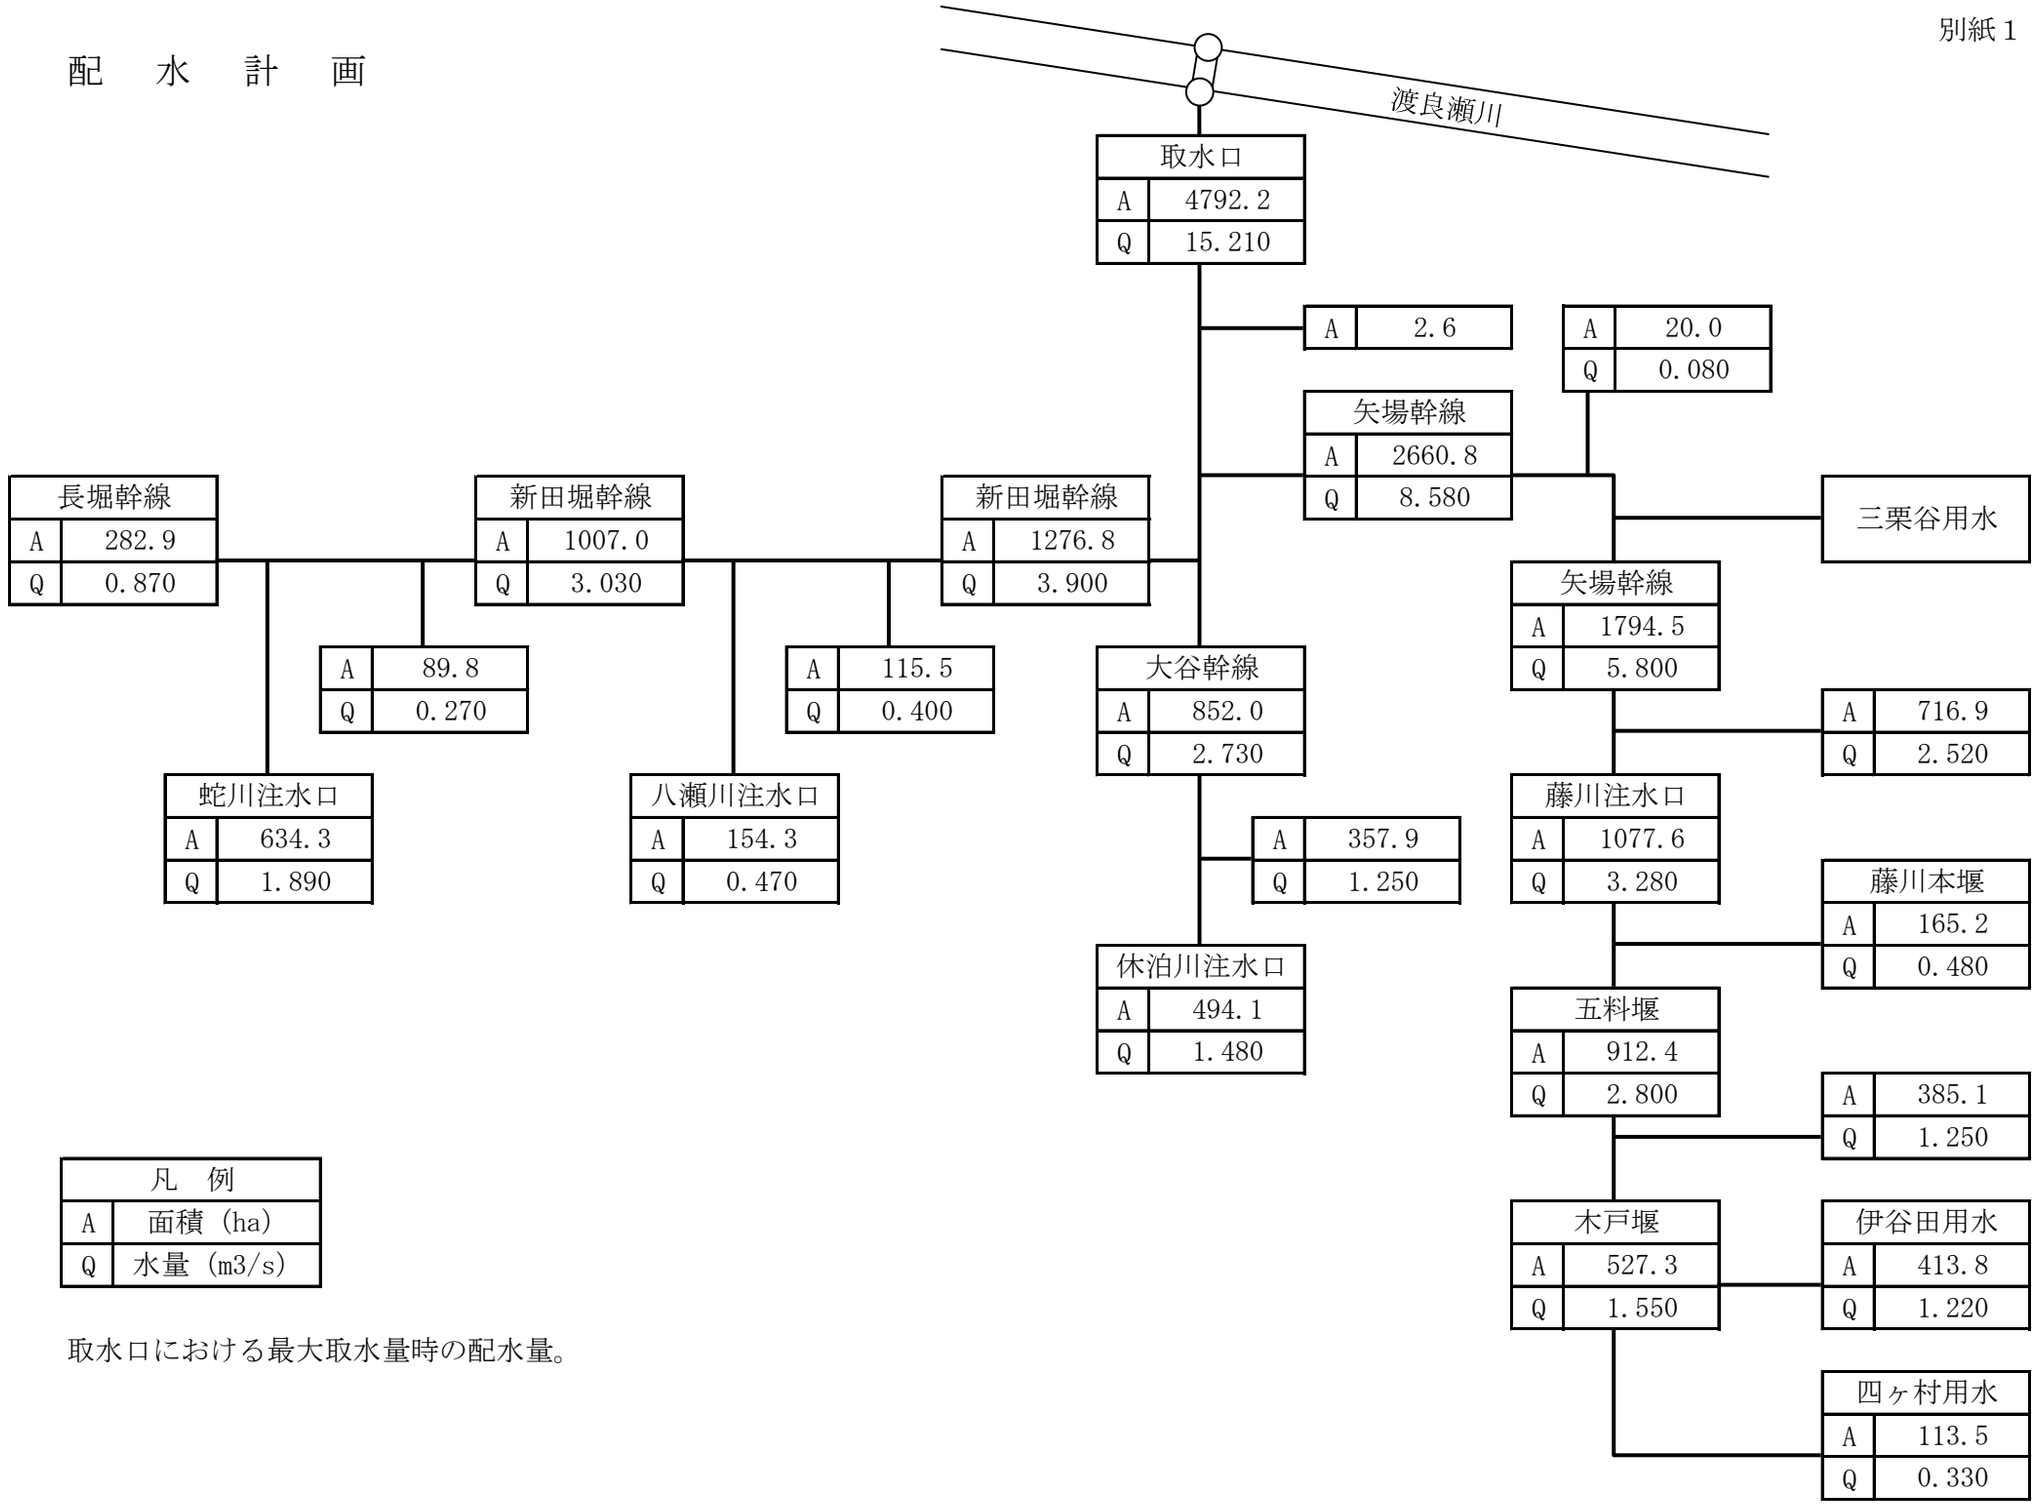

凡　例	
A	面積（ha）
Q	水量（m3/s）

取水口における最大取水量時の配水量。