水管理システム　構成図

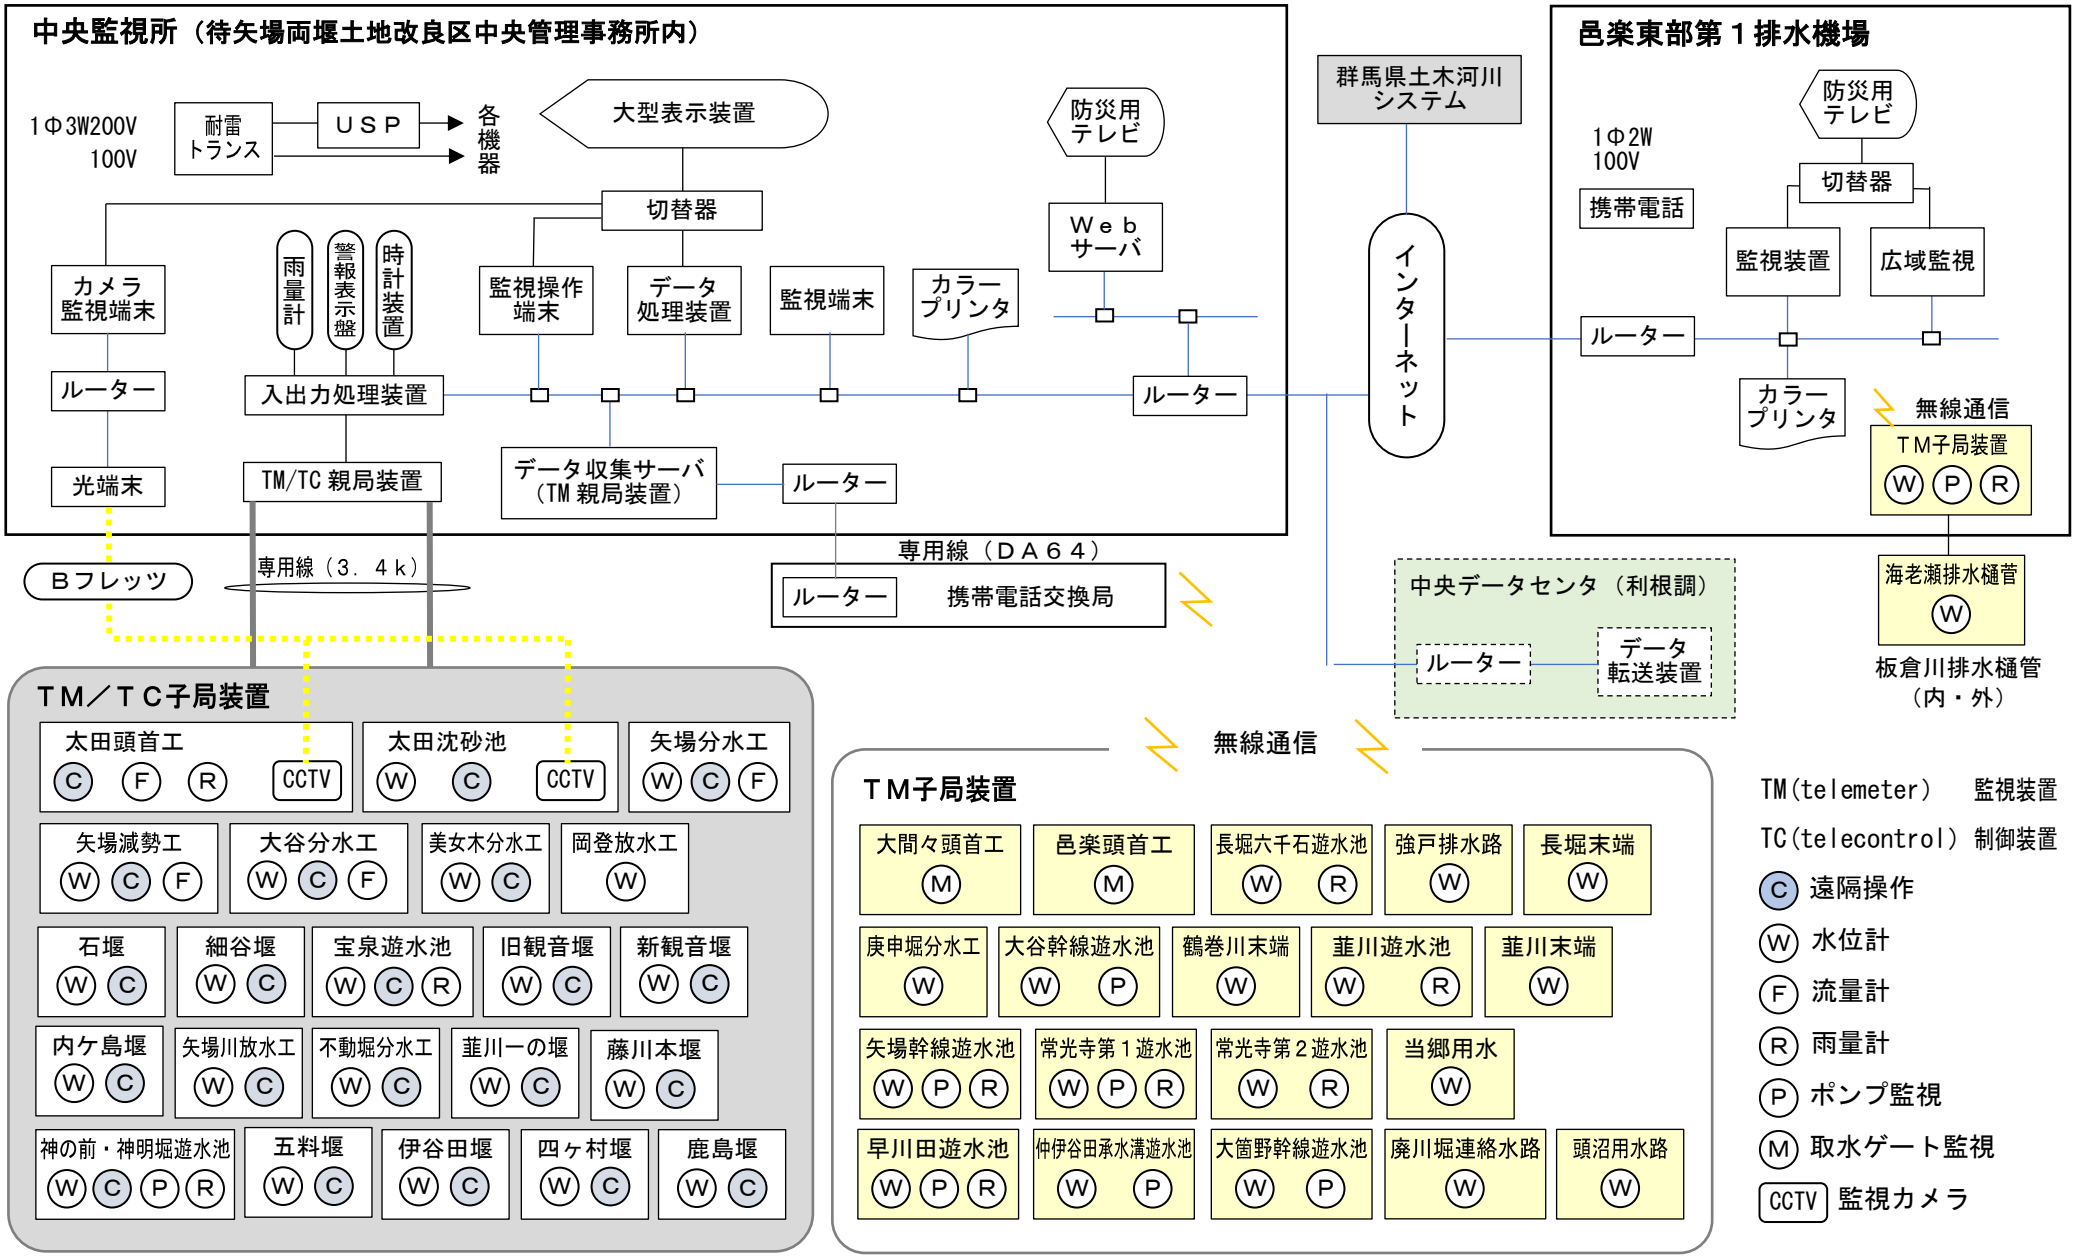
中央監視所（待矢場両堰土地改良区中央管理事務所内）
1Φ3W200V
100V
耐雷トランス
ＵＳＰ
各機器
大型表示装置
防災用テレビ
切替器
Ｗｅｂサーバ
カメラ監視端末
雨量計
警報表示盤
時計装置
監視操作端末
データ処理装置
監視端末
カラープリンタ
ルーター
入出力処理装置
ルーター
光端末
TM/TC 親局装置
データ収集サーバ（TM 親局装置）
ルーター
Ｂフレッツ
専用線（３．４ｋ）
専用線（ＤＡ６４）
ルーター
携帯電話交換局
群馬県土木河川システム
インターネット
邑楽東部第１排水機場
1Φ2W
100V
携帯電話
防災用テレビ
切替器
監視装置
広域監視
ルーター
カラープリンタ
無線通信
ＴＭ子局装置
Ⓦ Ⓟ Ⓡ
海老瀬排水樋管
Ⓦ
板倉川排水樋管（内・外）
中央データセンタ（利根調）
ルーター
データ転送装置
無線通信
ＴＭ／ＴＣ子局装置
太田頭首工 Ⓒ Ⓕ Ⓡ CCTV
太田沈砂池 Ⓦ Ⓒ CCTV
矢場分水工 Ⓦ Ⓒ Ⓕ
矢場減勢工 Ⓦ Ⓒ Ⓕ
大谷分水工 Ⓦ Ⓒ Ⓕ
美女木分水工 Ⓦ Ⓒ
岡登放水工 Ⓦ
石堰 Ⓦ Ⓒ
細谷堰 Ⓦ Ⓒ
宝泉遊水池 Ⓦ Ⓒ Ⓡ
旧観音堰 Ⓦ Ⓒ
新観音堰 Ⓦ Ⓒ
内ケ島堰 Ⓦ Ⓒ
矢場川放水工 Ⓦ Ⓒ
不動堀分水工 Ⓦ Ⓒ
韮川一の堰 Ⓦ Ⓒ
藤川本堰 Ⓦ Ⓒ
神の前・神明堀遊水池 Ⓦ Ⓒ Ⓟ Ⓡ
五料堰 Ⓦ Ⓒ
伊谷田堰 Ⓦ Ⓒ
四ヶ村堰 Ⓦ Ⓒ
鹿島堰 Ⓦ Ⓒ
ＴＭ子局装置
大間々頭首工 Ⓜ
邑楽頭首工 Ⓜ
長堀六千石遊水池 Ⓦ Ⓡ
強戸排水路 Ⓦ
長堀末端 Ⓦ
庚申堀分水工 Ⓦ
大谷幹線遊水池 Ⓦ Ⓟ
鶴巻川末端 Ⓦ
韮川遊水池 Ⓦ Ⓡ
韮川末端 Ⓦ
矢場幹線遊水池 Ⓦ Ⓟ Ⓡ
常光寺第１遊水池 Ⓦ Ⓟ Ⓡ
常光寺第２遊水池 Ⓦ Ⓡ
当郷用水 Ⓦ
早川田遊水池 Ⓦ Ⓟ Ⓡ
仲伊谷田承水溝遊水池 Ⓦ Ⓟ
大箇野幹線遊水池 Ⓦ Ⓟ
廃川堀連絡水路 Ⓦ
頭沼用水路 Ⓦ
TM（telemeter）　監視装置
TC（telecontrol）　制御装置
Ⓒ 遠隔操作
Ⓦ 水位計
Ⓕ 流量計
Ⓡ 雨量計
Ⓟ ポンプ監視
Ⓜ 取水ゲート監視
CCTV 監視カメラ